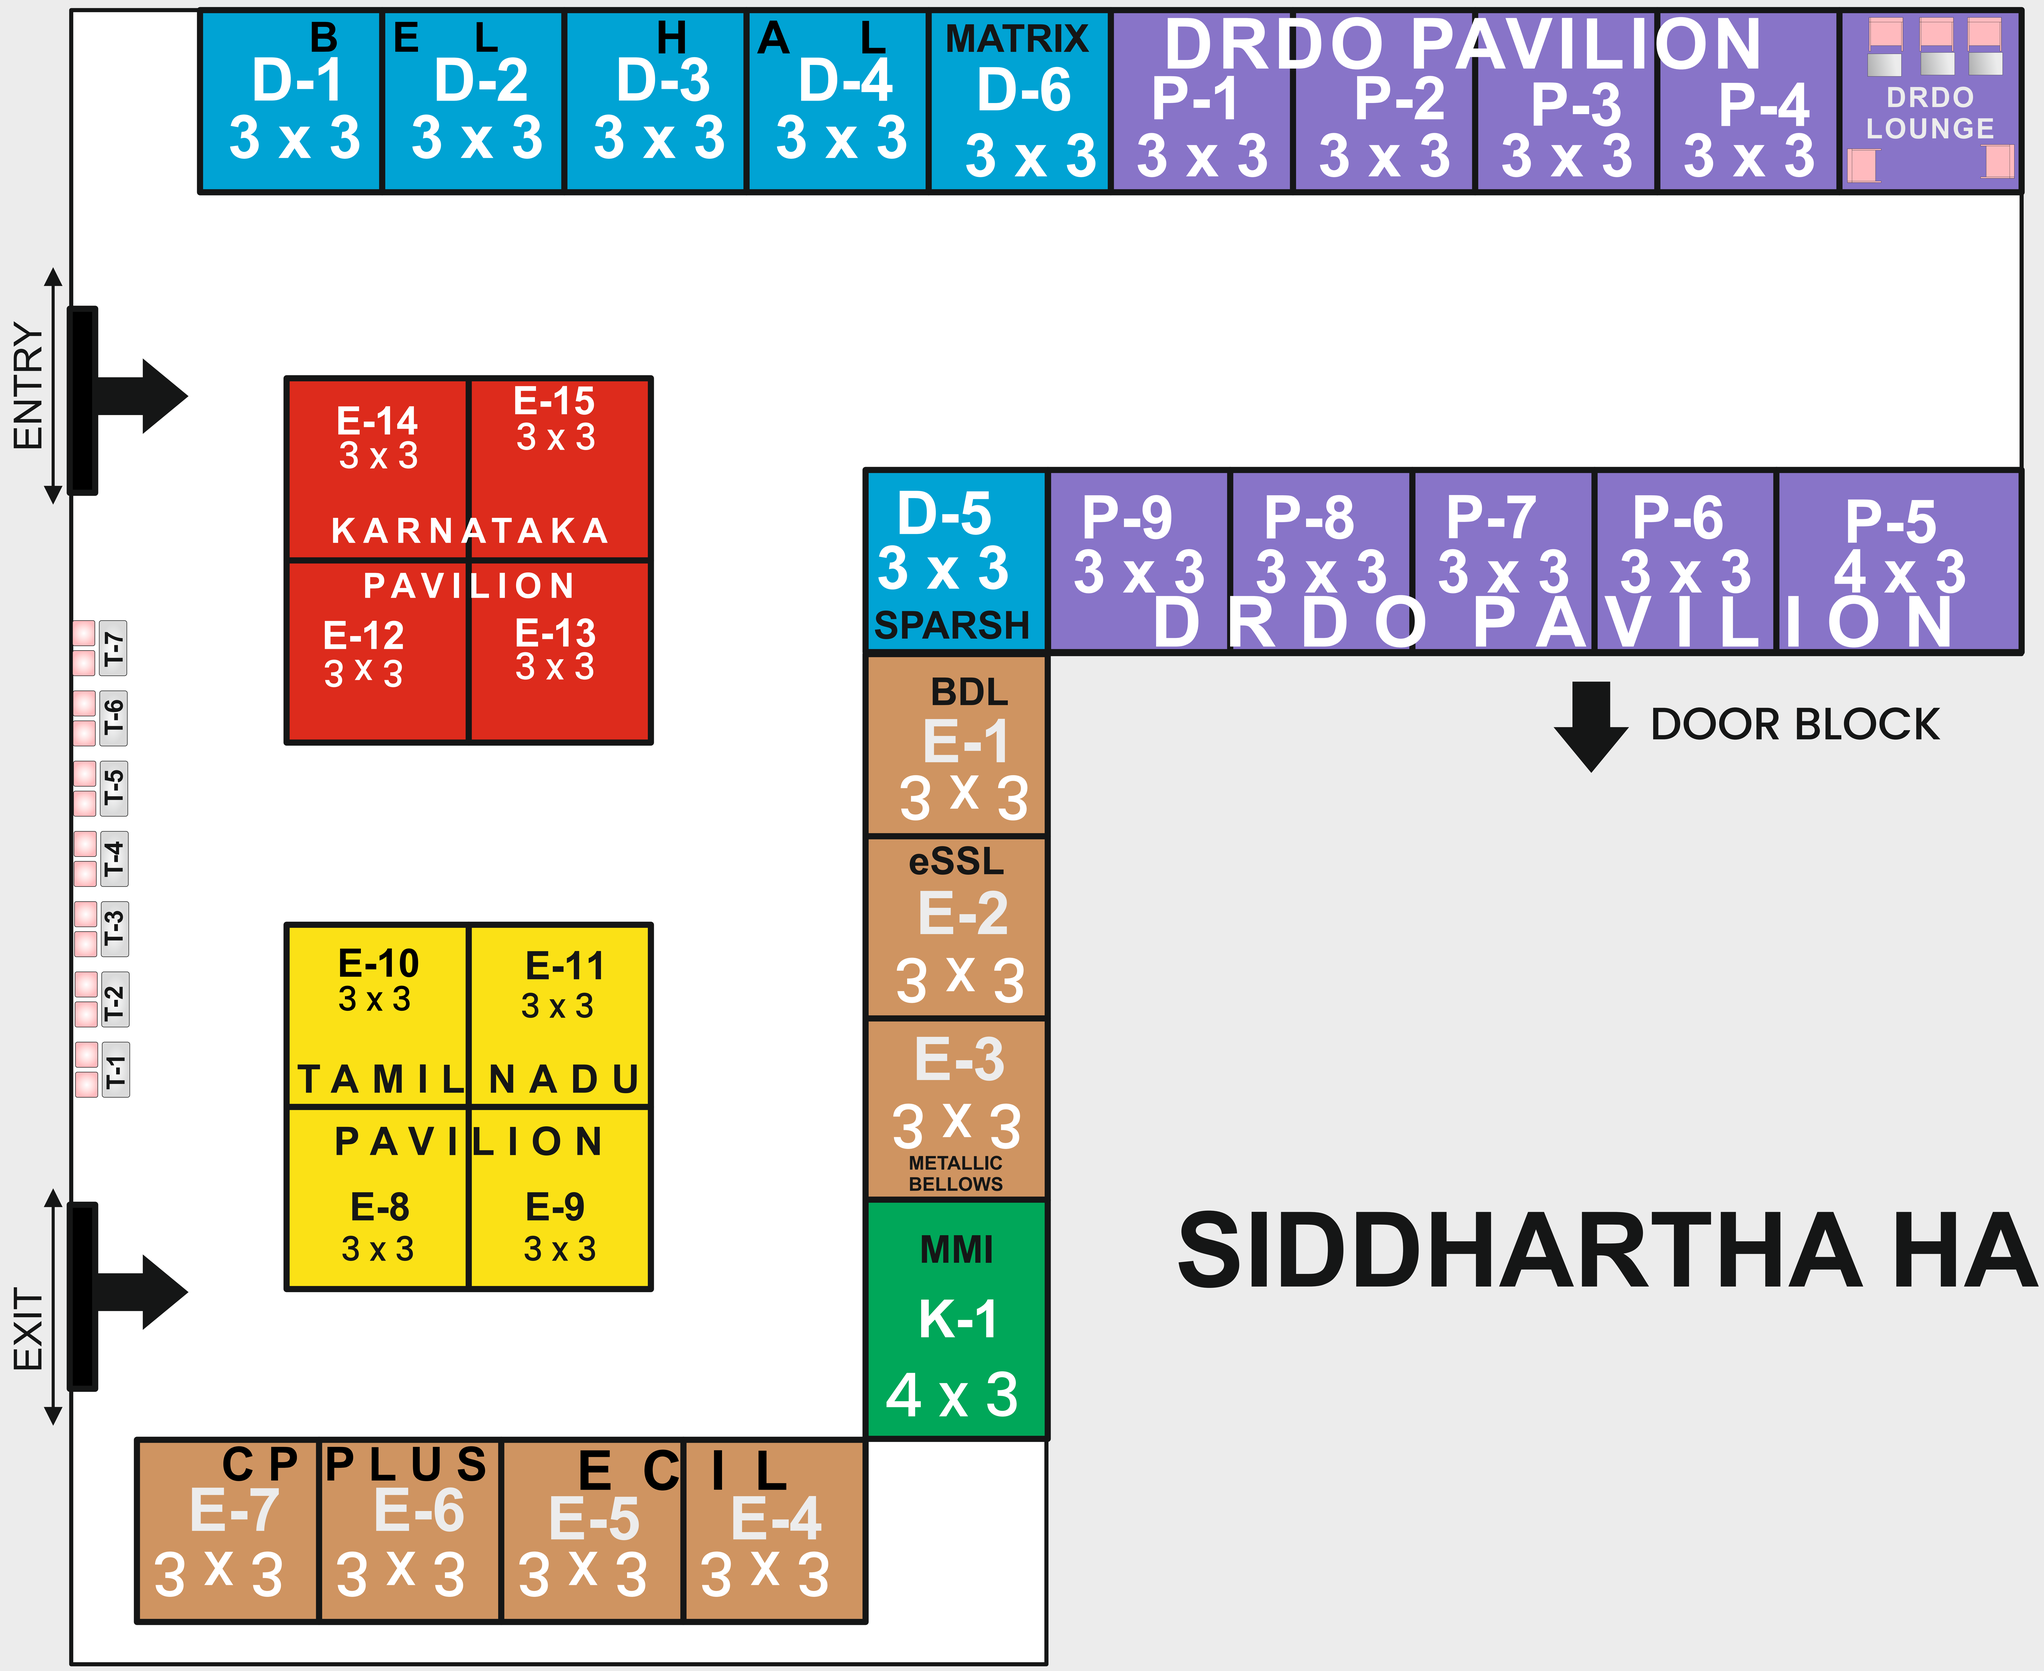

SIDDHARTHA HALL

15	3M x 3M	1	4M x 3M	9	3M x 3M -DRDO PAVILION	6	3M x 3M

7 TABLE STALL